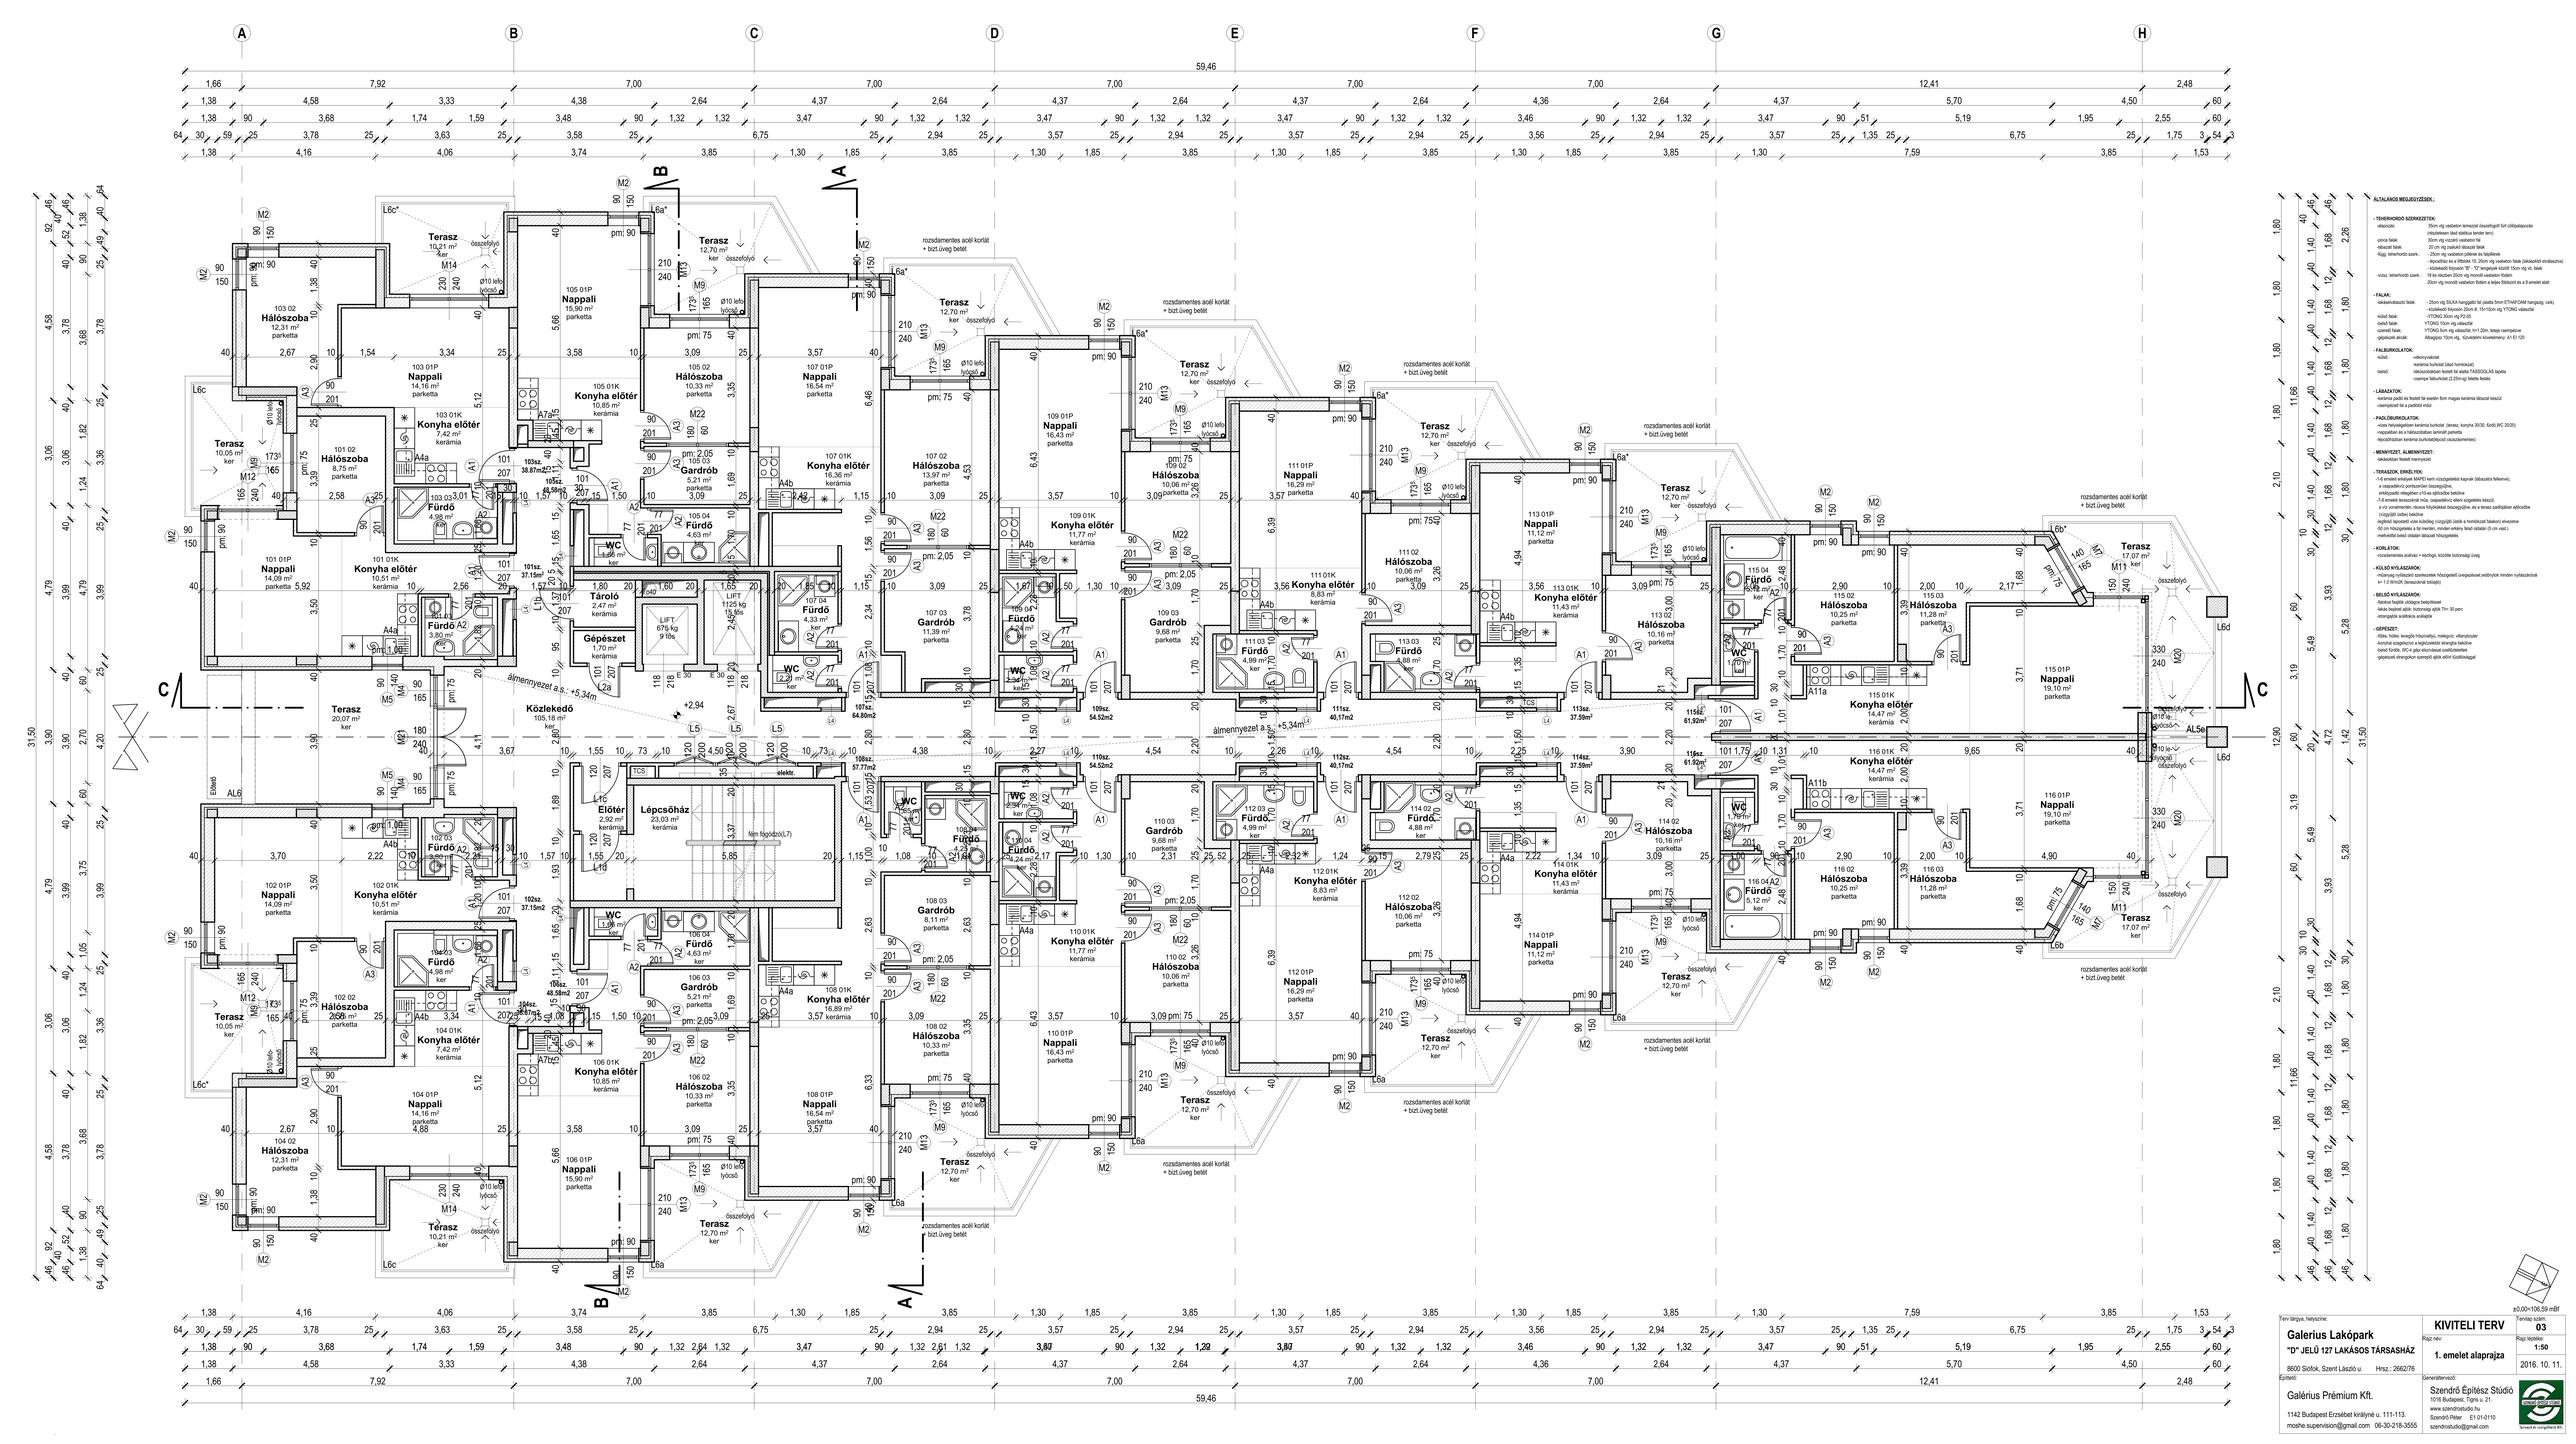
A
B
C
D
E
F
G
H
59,46
Terasz 10,21 m² ker
Terasz 12,70 m² ker
Terasz 10,05 m² ker
Terasz 20,07 m² ker
Terasz 17,07 m² ker
összefolyó
rozsdamentes acél korlát + biz.üveg betét
Előkert
Közlekedő 105,18 m²
Lépcsőház 23,03 m² kerámia
Gépészet 1,70 m² kerámia
Tároló 2,47 m² kerámia
Előtér 2,92 m² kerámia
LIFT 675 kg 9 fő
LIFT 1125 kg 15 fő
TCS
elektr.
füm függöző(L7)
almennyezet a.s.: +5,34m
+2,94
+5,34m
Nappali
parketta
Hálószoba
parketta
Gardrób
parketta
Fürdő
kerámia
Konyha előtér
kerámia
WC
kerámia
Konyha előtér
parketta
Konyha előtér
kerámia
Konyha előtér
parketta
Konyha előtér
kerámia
Konyha előtér
parketta
Konyha előtér